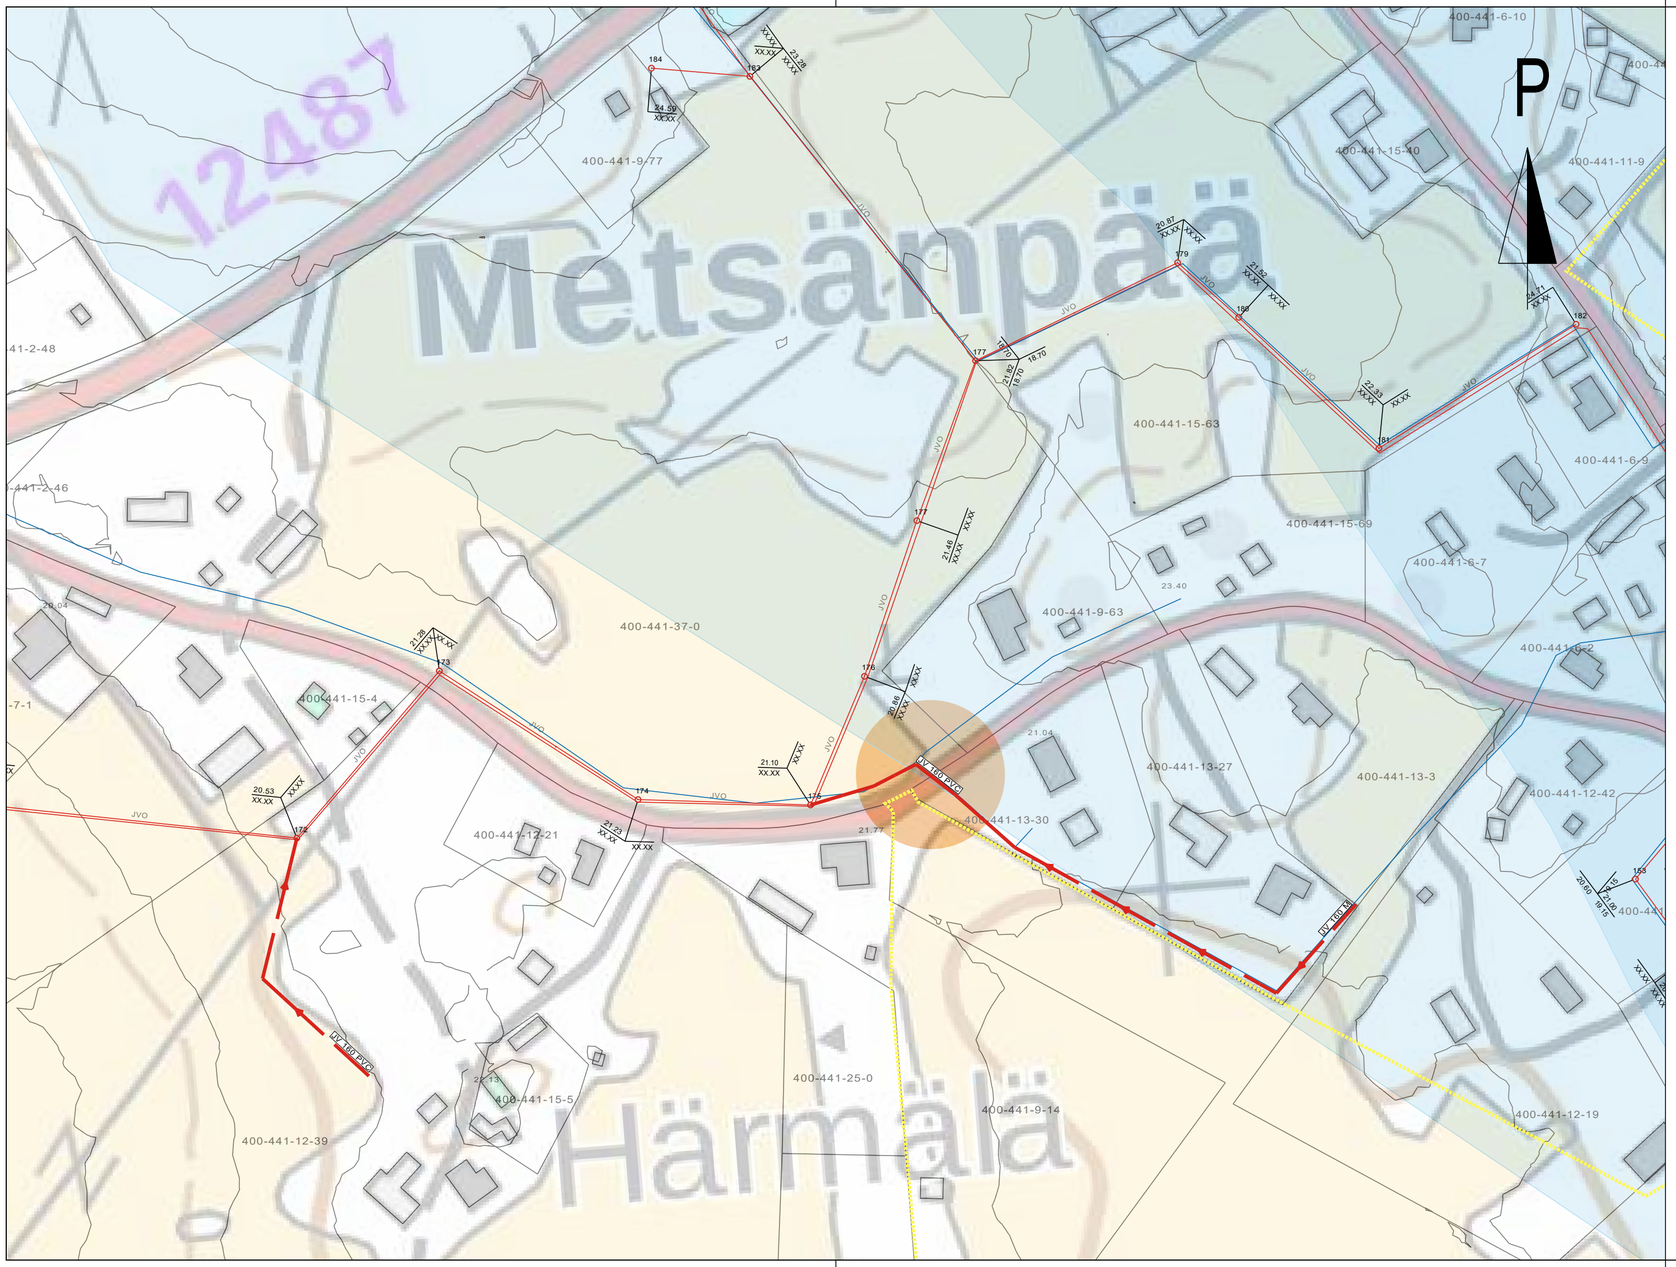


SELITE:

- VIEMÄRILINJA RAKENNETTU
- VESIJOHTOLINJA RAKENNETTU
- UUSI JÄTEVESIVIEMÄRI
- UUSI PAINEVIEMÄRI
- JÄTEVESIPUMPPAAMO RAKENNETTU
- UUSI JÄTEVESIPUMPPAAMO
- POHJAVESIALUE
- MUINAISJÄÄNNÖS ALUE
- TOIMINTA-ALUE
- TULEVA TOIMINTA-ALUE
- TIENALITUS

MAANPINNAN KORKEUDEN MÄÄRITTÄMISEEN ON KÄYTETTY MAANMITTAUSLAITOKSEN LASERKEILAUSAINEISTOA.

| TUNNUS | MUUTOS | SUUNN. | PÄIVÄYS | TARK. |
|---|---|---|---|---|
| . | . | . | . | . |
| . | . | . | . | . |
| . | . | . | . | . |
| . | . | . | . | . |
| . | . | . | . | . |
| . | . | . | . | . |

Koordinaattijärjestelmä: ETRS-GK22

Korkeusjärjestelmä: N2000

KOHTEEN NIMI JA OSOITE

LAITILAN KAUPUNKI
PALTTILAN JA UNTAMALAN
VIEMÄRÖINNIN YLEISSUUNNITELMA

PIIRUSTUKSEN SISÄLTÖ: ASEMAPIIRROS

MITTAKAAVA: 1:1500

SWECO

Sweco Ympäristö Oy
Uudenmaankatu 19A, 20700 TURKU * 0207 393 000

| SUUNN. | TIEDOSTO | | | |
|---|---|---|---|---|
| FIMIKB | palttila_untamala_gk22_fimikb.dwg | | | |
| TARK. FIANRY | SUUNN.ALA | TYÖ N:O | PIIR N:O | MUUTOS |
| HYV. FIANRY | VH | 20602180 | 209 | |
| 29.04.2019 | | | | |