


Kananpolku

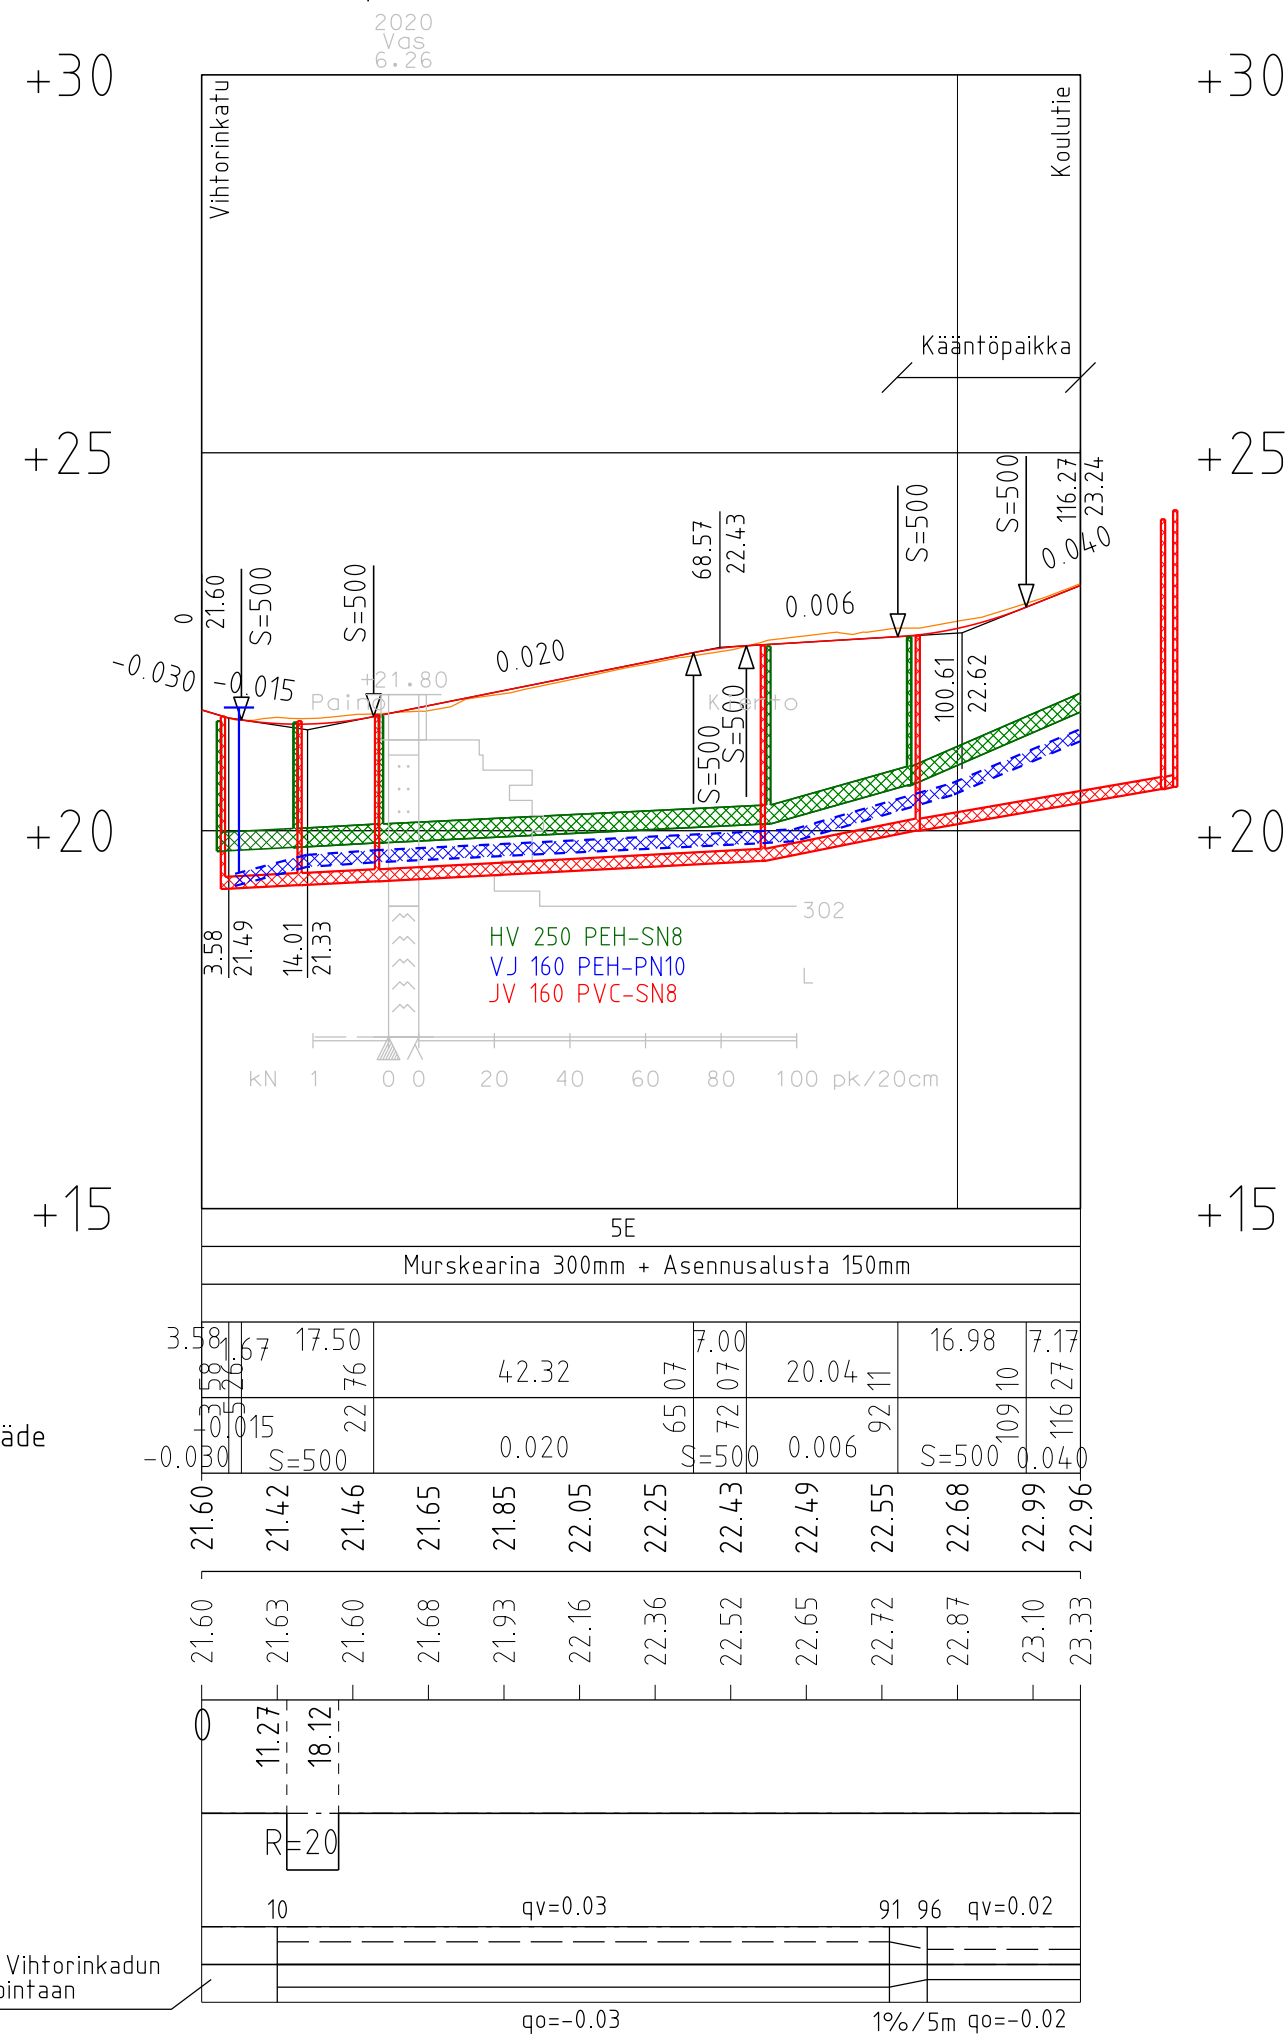

Päällysrakenne
Putkien perustamistapa

Matka
Kaltevuus / pyöristyssäde

Tasausviivan korkeus


Maanpinnan korkeus

Paalutus

Kaarevuus

Sivukaltevuus

TYYPPIPOIKKILEIKKAUS Kananpolku paalu 60 1:100/1:100

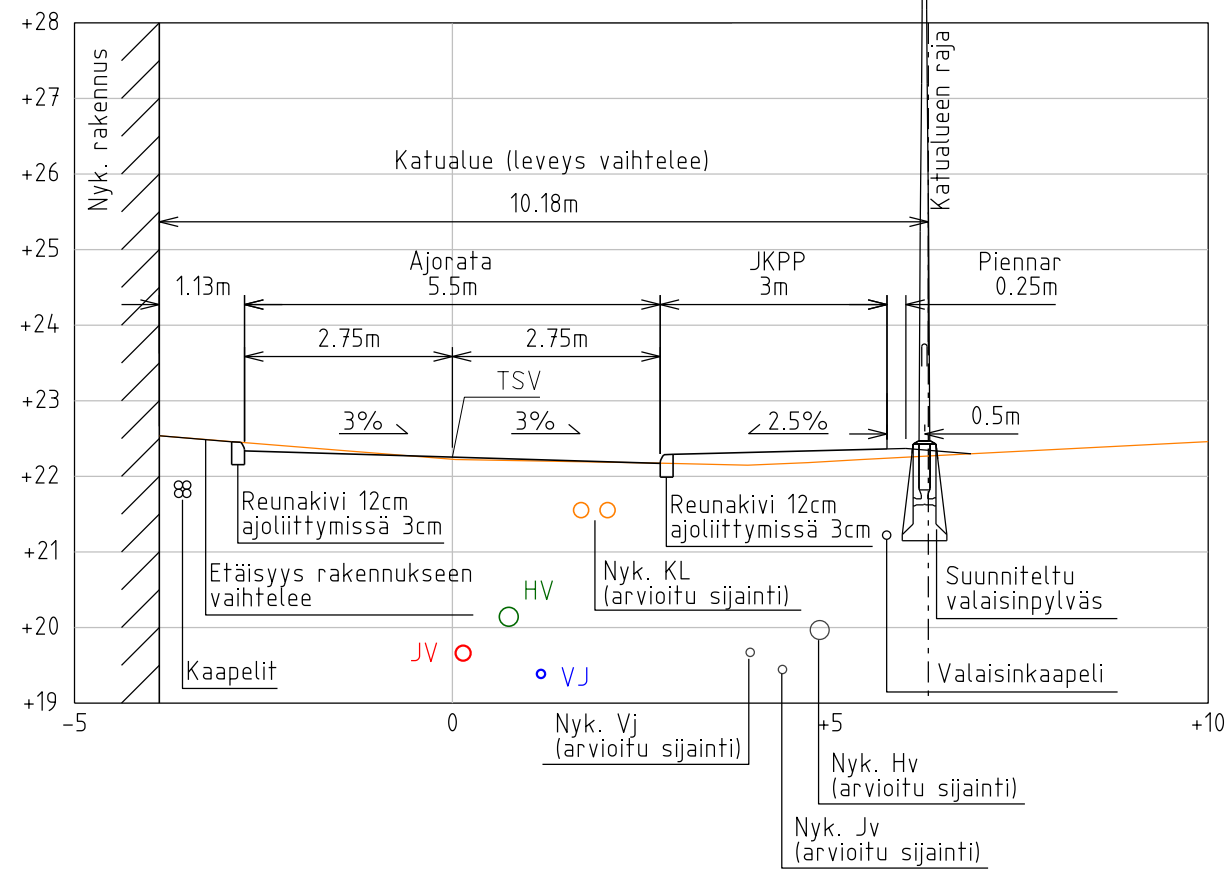

Tilaaja		Kaup.osa/Kylä	Kortteli/Tila	Tonntti/Rno
Laitila		Korkeus- ja koord. järjestelmä	N2000 ETRS-GK22	
Piirustuslaji		Katusuunnitelma		
Rakennuskohteen nimi ja osoite		Koulutien ja Kananpolun saneeraus		
Suunnittelija		Tarkastaja	Tiedosto	
Ville Rantanen		Tuomo Väihkönen	Päiväys	
Piirtäjä		Vast.suun/Hyväksyjä	19.5.2021	
Ville Rantanen		Mikael Koivisto		
Suunn.ala		Työnumero	Piir.no	Muutos
KAU45730		K2-1		
SITOWISE		Helsinginkatu 15 20500 Turku 020 747 6000 www.sitowise.com		