



Koulutie

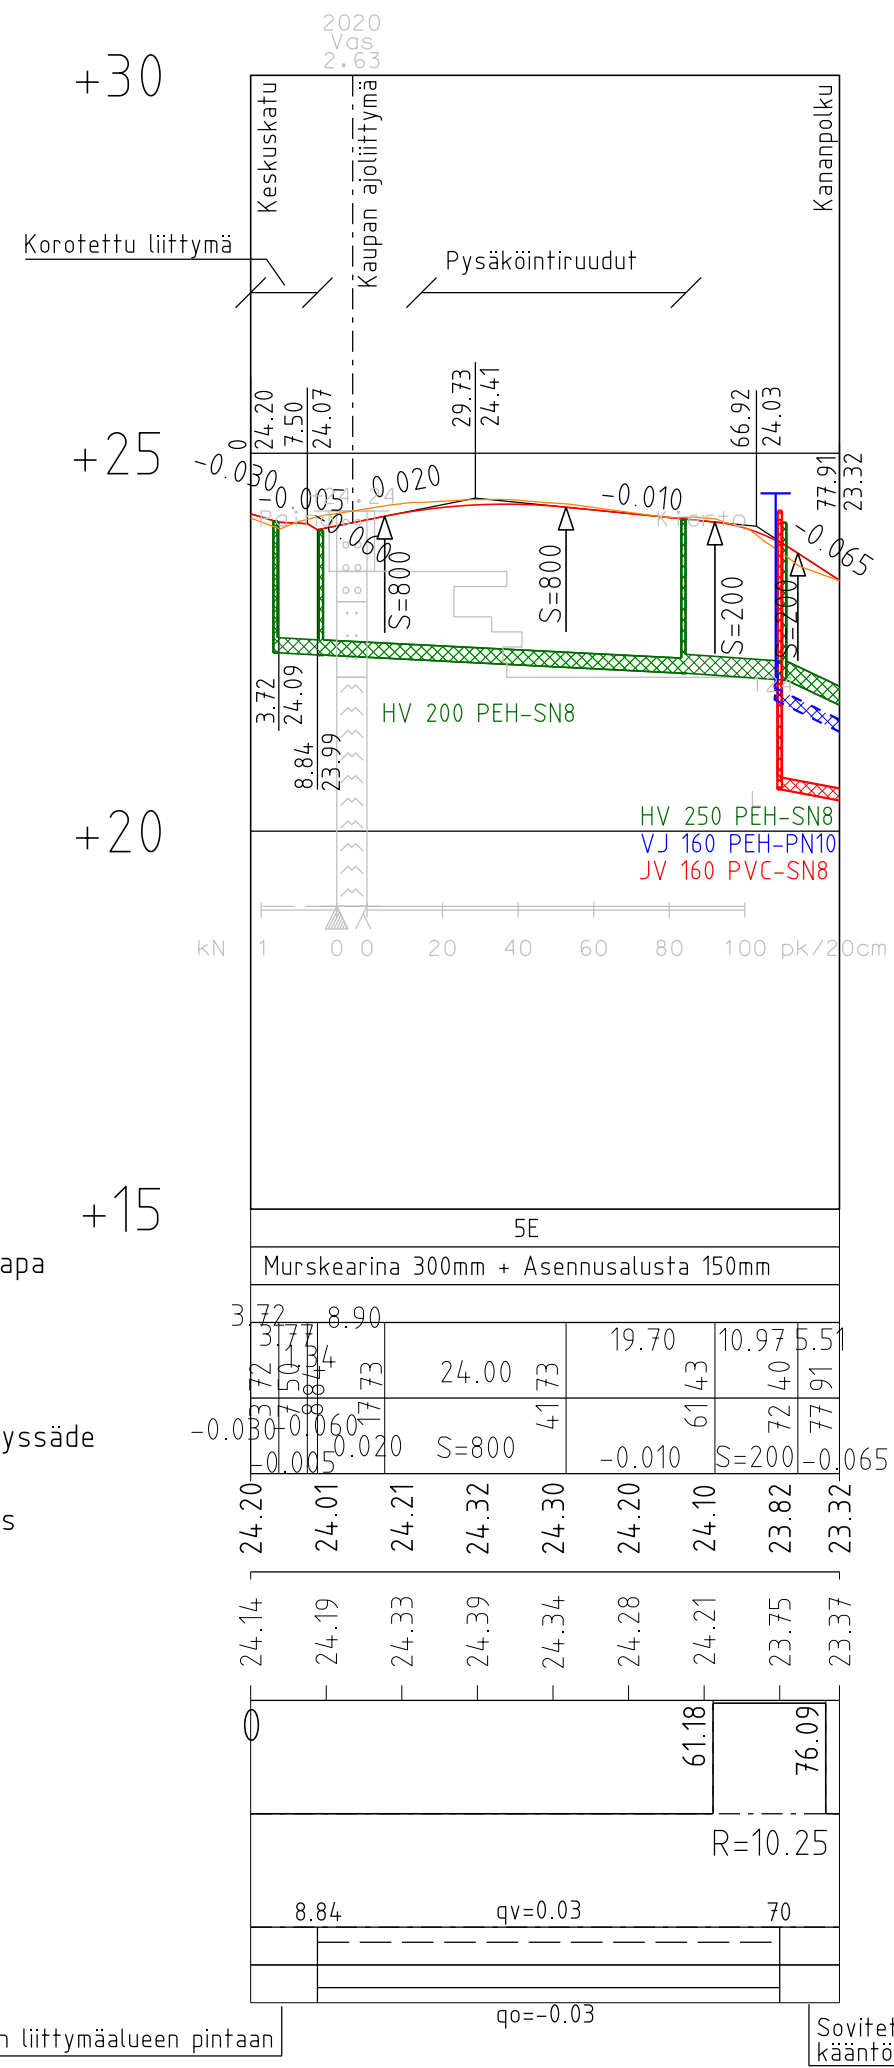

Sovitetaan liittymäalueen pintaan

Sovitetaan Kananpolun kääntöpaikan pintaan

TYYPPIPOIKKILEIKKAUS Koulutie Paalu 4.0 1:100/1:100

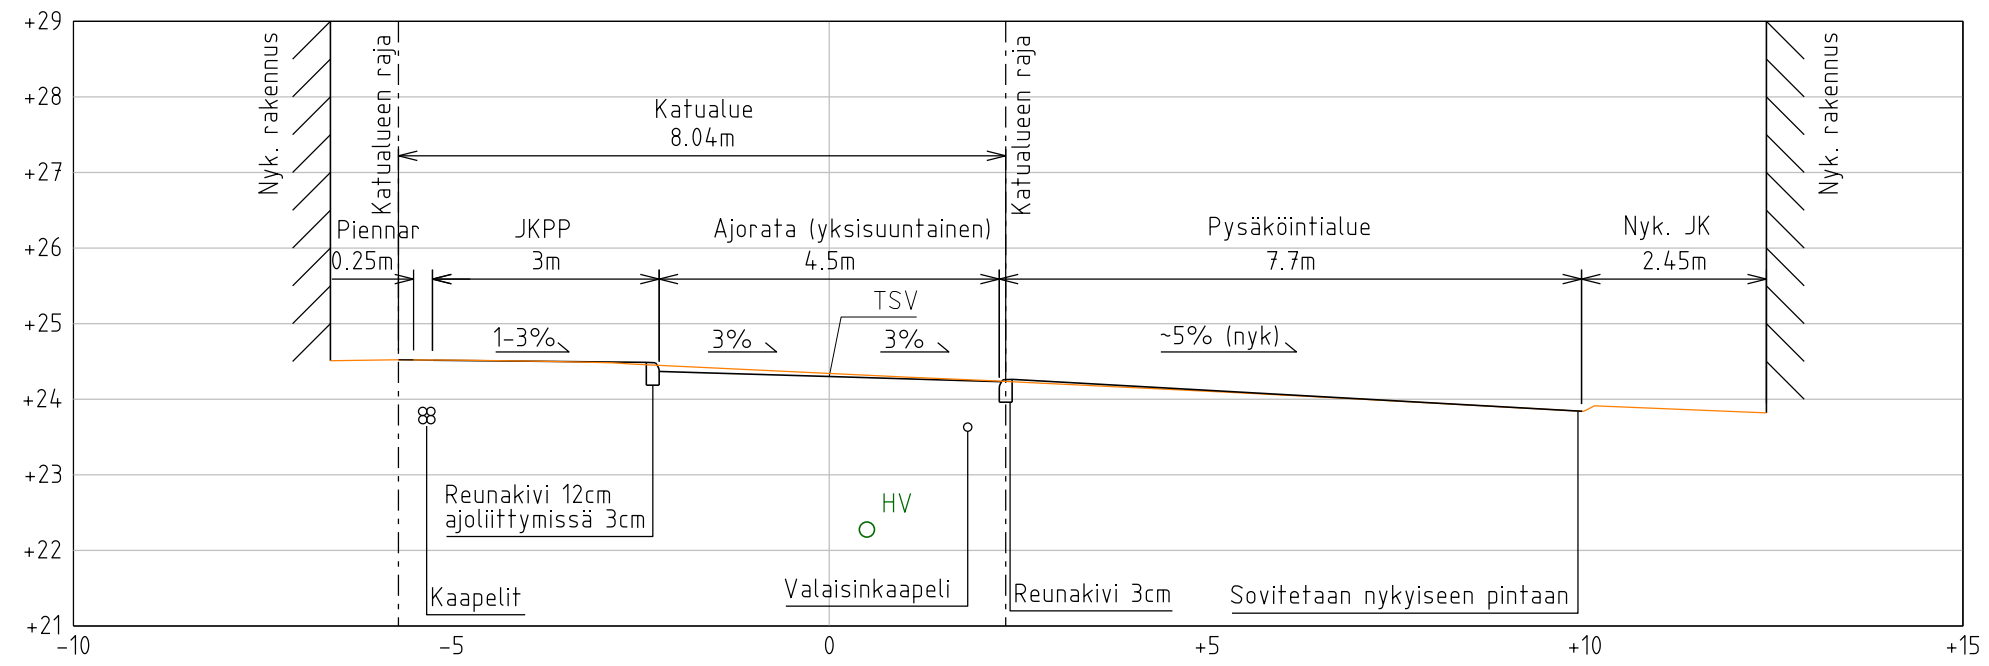

Päällysrakenne
Putkien perustamistapa

5E
Murskearina 300mm + Asennusala 150mm

Matka
Kaltevuus / pyöristyssäde

Tasausviivan korkeus

Maanpinnan korkeus

Paalutus

Kaarevuus

Sivukaltevuus

Tilaaja		Kaup.osa/Kylä	Kortteli/Tila	Tonntti/Rno
Laitila 		Korkeus- ja koord. järjestelmä	N2000 ETRS-GK22	
		Piirustuslaji	Katusuunnitelma	
Rakennuskohteen nimi ja osoite		Piirustuksen sisältö	Mittakaavat	
Koulutien ja Kananpolun saneeraus		Koulutie		
Suunn.ala		Työnumero	Piir.no	Muutos
SITOWISE <small>Helsinginkatu 15 20500 Turku 020 747 6000 www.sitowise.com</small>		KAU45730	K2-2	
Suunnittelija	Tarkastaja	Tiedosto		
Ville Rantanen	Tuomo Väihkönen			
Piirtäjä	Vast.suun/Hyväksyjä	Päiväys		
Ville Rantanen	Mikael Koivisto	19.5.2021		