

Päällysrakenne
Putkien perustamistapa
Tuenta ja luiskakaltevuus

Matka
Kaltevuus / pyörityssäde

Tasausviivan korkeus


Maanpinnan korkeus

Paalutus

Kaarevuus

Sivukaltevuus

METSÄRÜUSUNTIE
Tyyppipoikkileikkaus pl 140
1:100

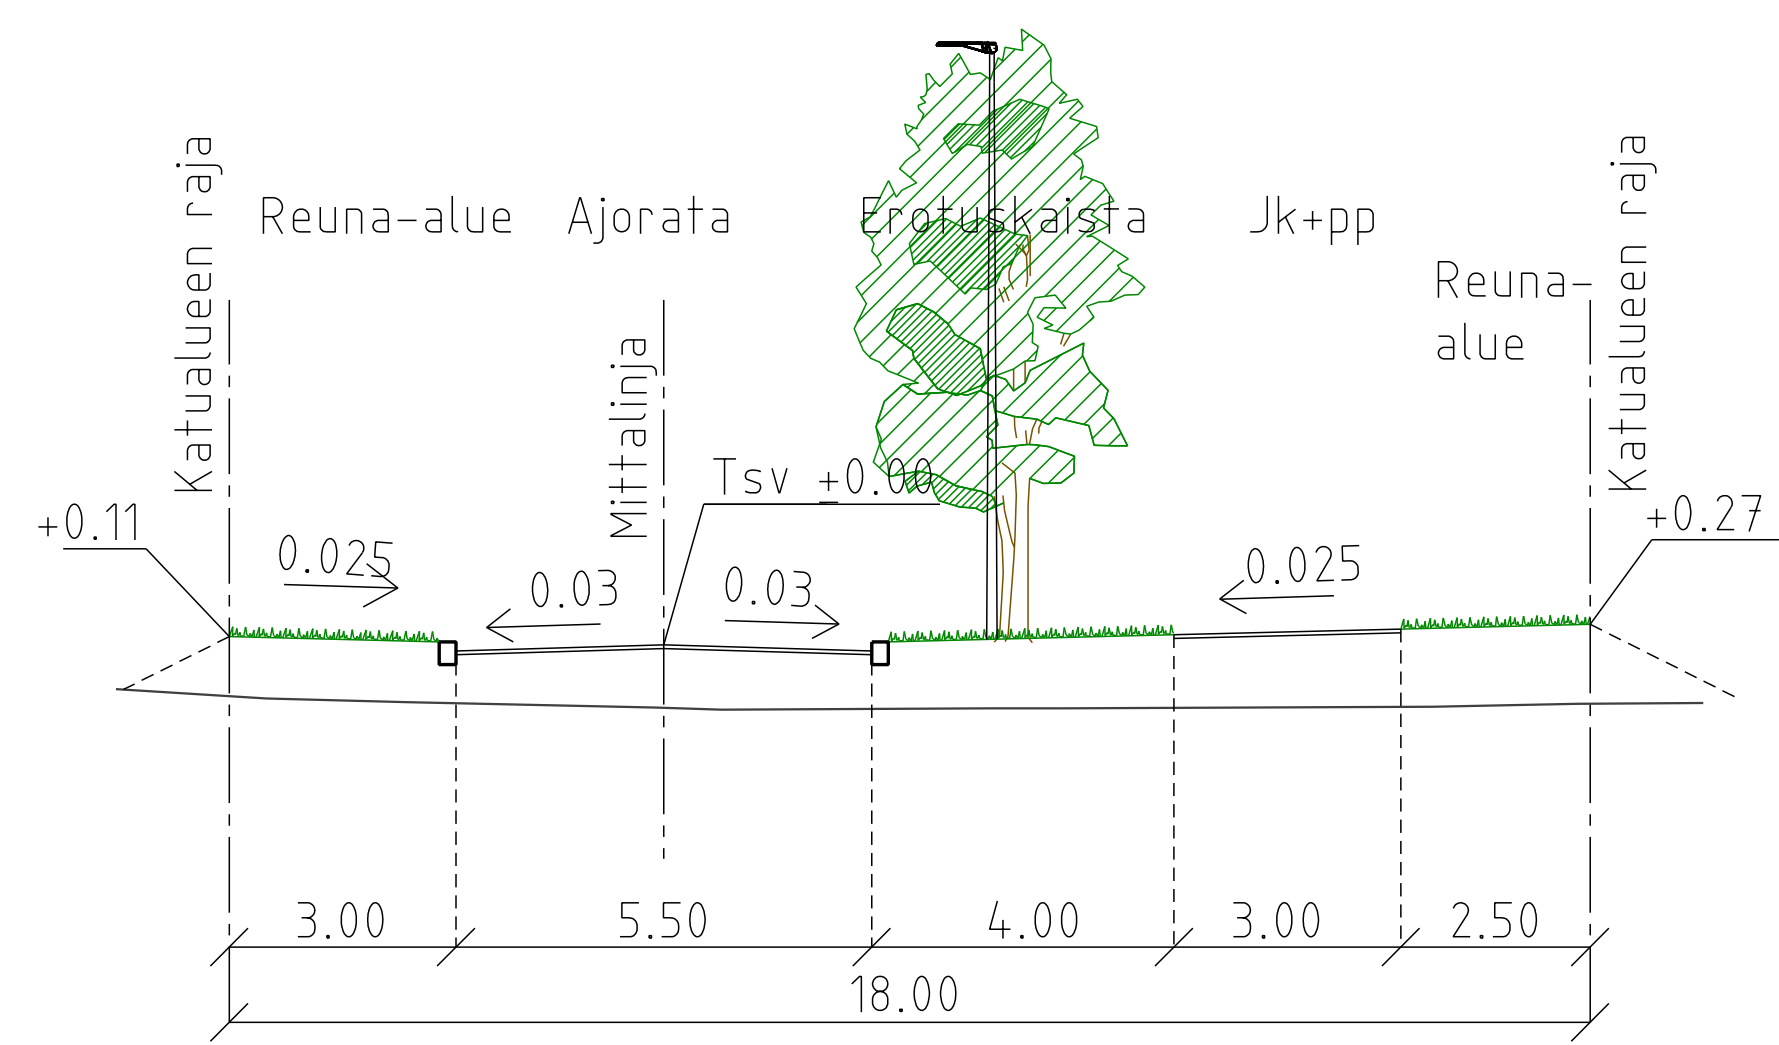

Koordinaattijärjestelmä	ETRS-GK23	Korkeusjärjestelmä	N2000
-------------------------	-----------	--------------------	-------

KOHTEEN NIMI JA OSOITE Laitilan kaupunki Laessaaren kunnallistekninen suunnittelu	PIIRUSTUKSEN SISÄLTÖ		MITTAKAAVA	
	METSÄRÜUSUNTIE		1:1000 / 1:100	
		Pituus- ja tyyppipoikkileikkaus		

 Sweco Infra & Rail Oy	SUUNN. fikarw	TIEDOSTO			
	TARK. firmina	SUUNN.ALA	TYÖ N:O	PIIR N:O	MUUTOS
	HYV. fijabr	TKA	23703360	11	
	30.11.2022				