

Päällysrakenne
Putkien perustamistapa
Tuenta ja luiskakaltevuus

Matka
Kaltevuus / pyöristyssäde


Tasausviivan korkeus

Maanpinnan korkeus

Paalutus

Kaarevuus

Sivukaltevuus

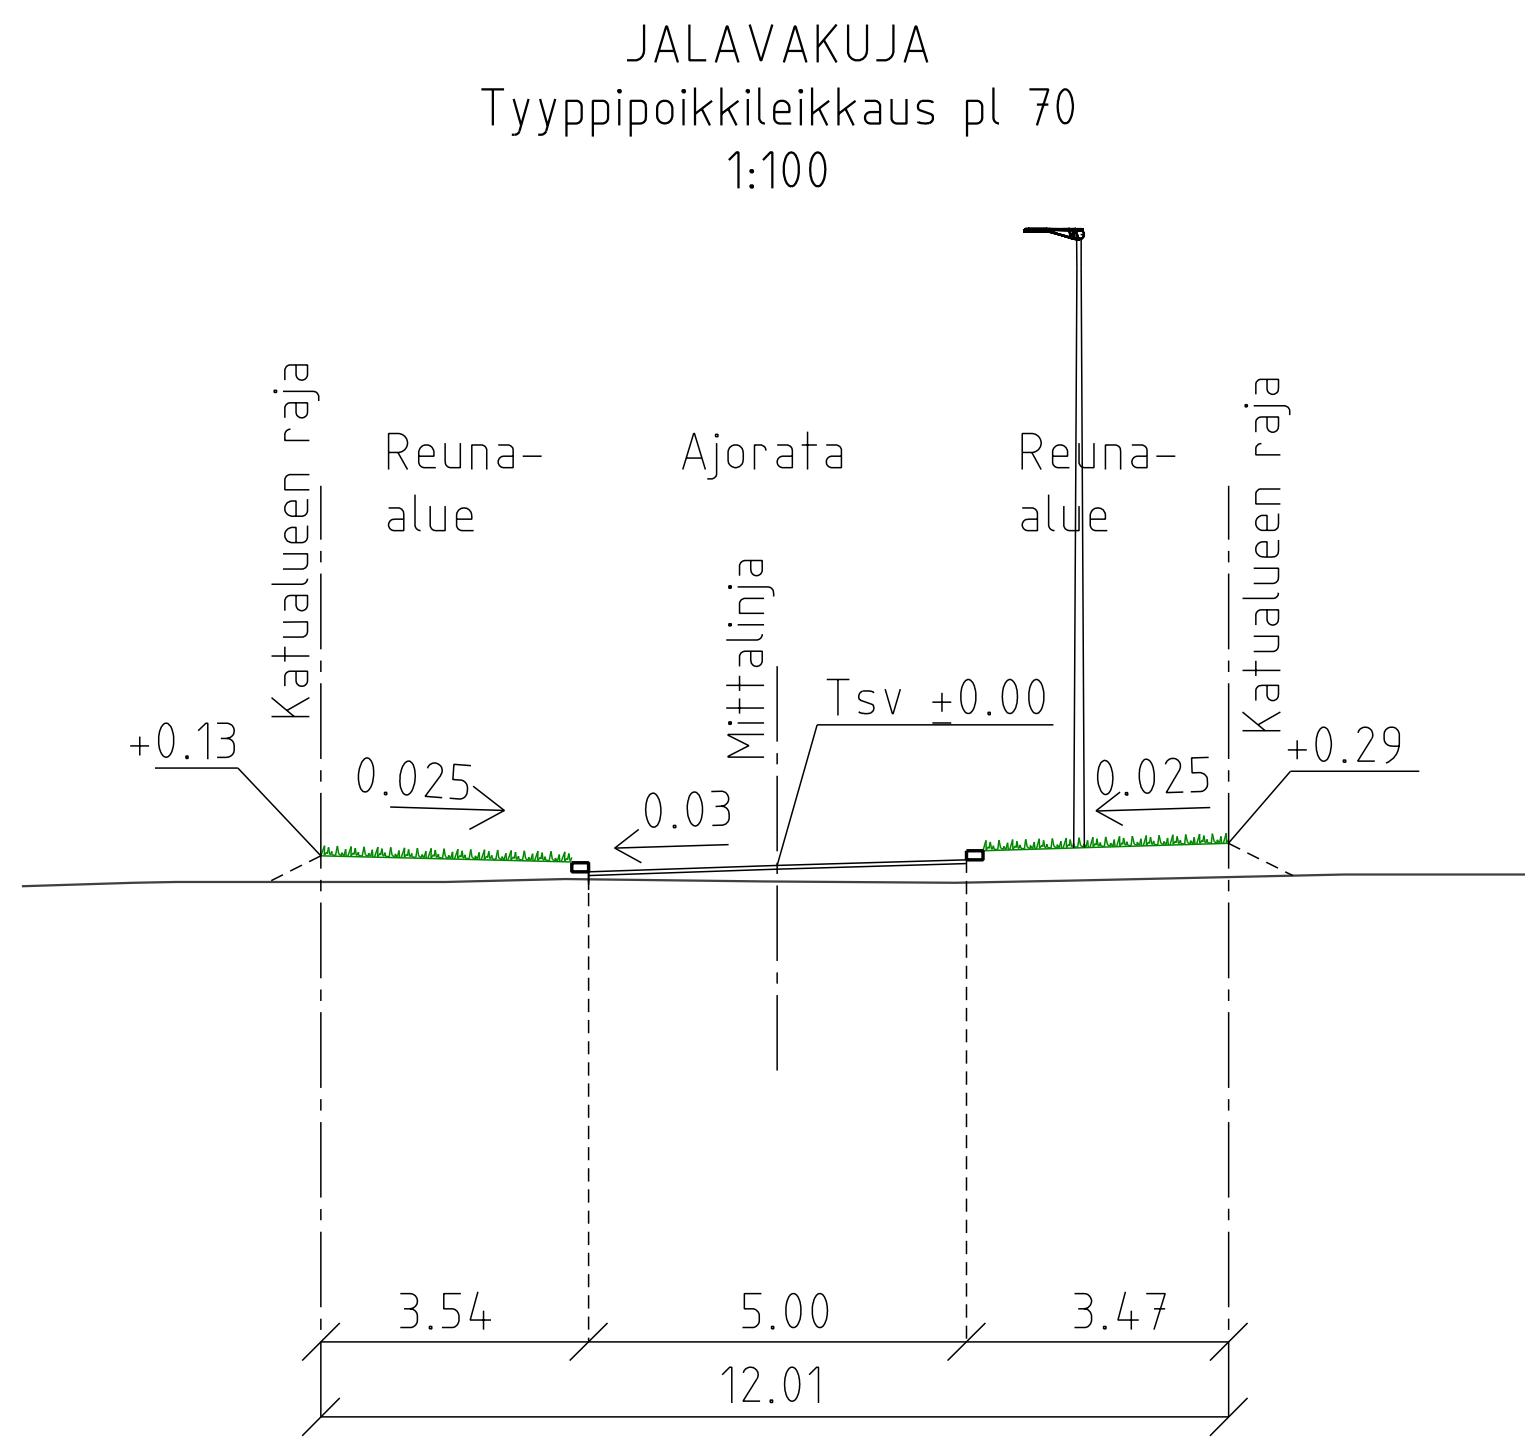

Koordinaattijärjestelmä	ETRS-GK23	Korkeusjärjestelmä	N2000
-------------------------	-----------	--------------------	-------

KOHTEEN NIMI JA OSOITE Laitilan kaupunki Laessaaren kunnallistekninen suunnittelu	PIIRUSTUKSEN SISÄLTÖ JALAVAKUJA Pituus- ja tyyppipoikkileikkaus		MITTAKAAVA 1:1000 / 1:100	
	TIEDOSTO			
SUUNN. fikarw TARK. firina HYV. fijabr Sweco Infra & Rall Oy 30.11.2022	SUUNN. ALA TKA	TYÖ N:O 23703360	PIIR N:O 21	MUUTOS