


LEHMUSKUJA

Tyyppipoikkileikkaus pl 40

1:100

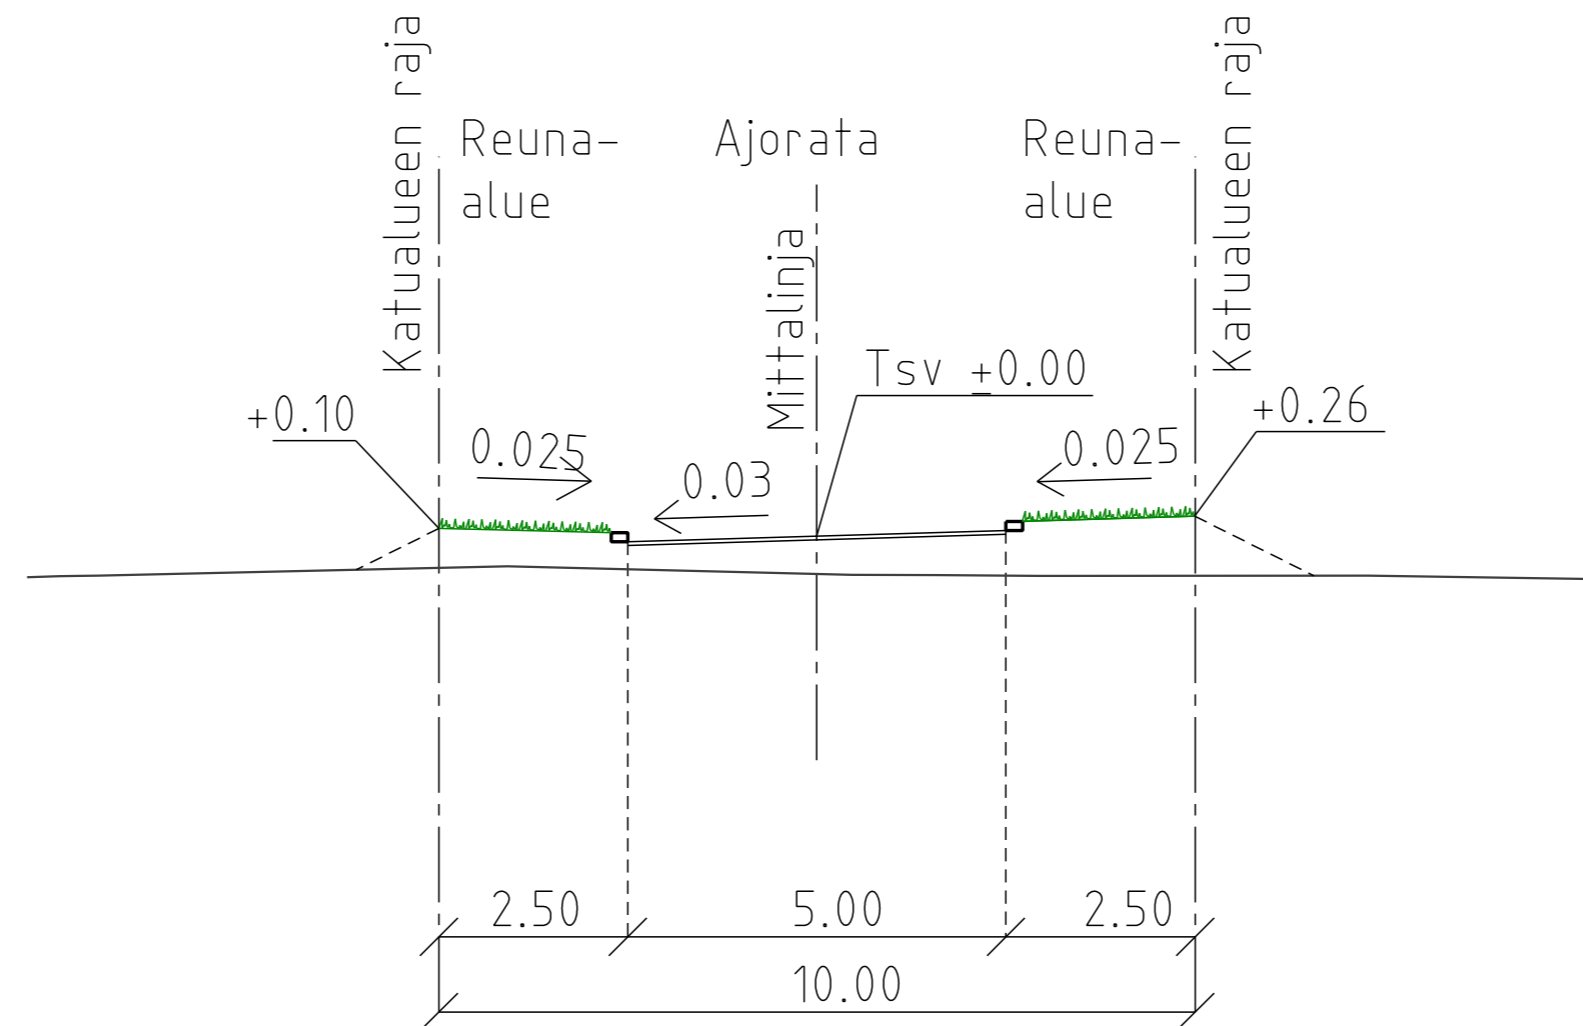

Koordinaattijärjestelmä	ETRS-GK23	Korkeusjärjestelmä	N2000
-------------------------	-----------	--------------------	-------

KOHTEEN NIMI JA OSOITE		PIIRUSTUKSEN SISÄLTÖ		MITTAKAAVA	
Laitilan kaupunki Laessaaren kunnallistekninen suunnittelu		LEHMUSKUJA		1:1000 / 1:100	
		Pituus- ja tyyppipoikkileikkaus			
SUUNN. fikarw		TIEDOSTO			
TARK. fimina		SUUNNALA	TYÖ N:O	PIIR N:O	MUUTOS
HYV. fijabr		TKA	23703360	31	
Sweco Infra & Rail Oy		30.11.2022			