


LEHMUSKUJA (II)
Tyyppipoikkileikkaus pl 20
1:100

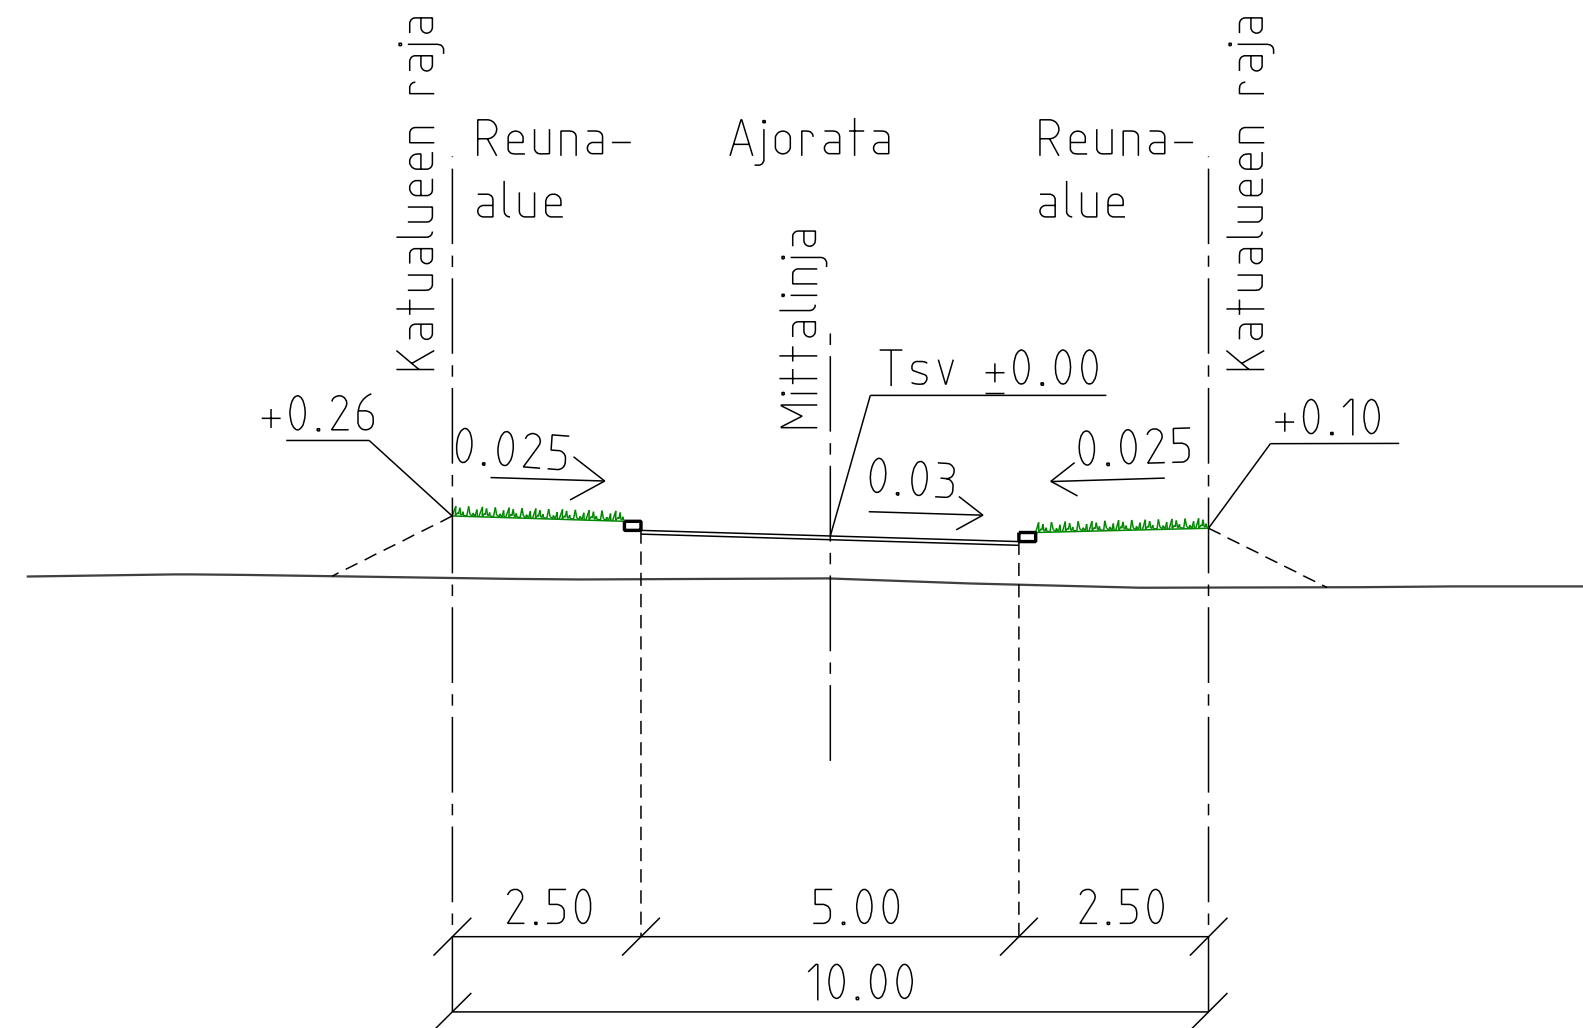

Koordinaattijärjestelmä	ETRS-GK23	Korkeusjärjestelmä	N2000
-------------------------	-----------	--------------------	-------

KOHTEEN NIMI JA OSOITE		PIIRUSTUKSEN SISÄLTÖ		MITTAKAAVA	
Laitilan kaupunki Laessaaren kunnallistekninen suunnittelu		LEHMUSKUJA II		1:1000 / 1:100	
		Pituus- ja tyyppipoikkileikkaus			
SUUNN. fikarw		TIEDOSTO			
TARK. fimina		SUUNN. ALA	TYÖ N:O	PIIR N:O	MUUTOS
HYV. fijabr		TKA	23703360	41	
Sweco Infra & Rail Oy		30.11.2022			