


PYÖKKIKUJA  
Tyyppipoikkileikkaus pl 50  
1:100

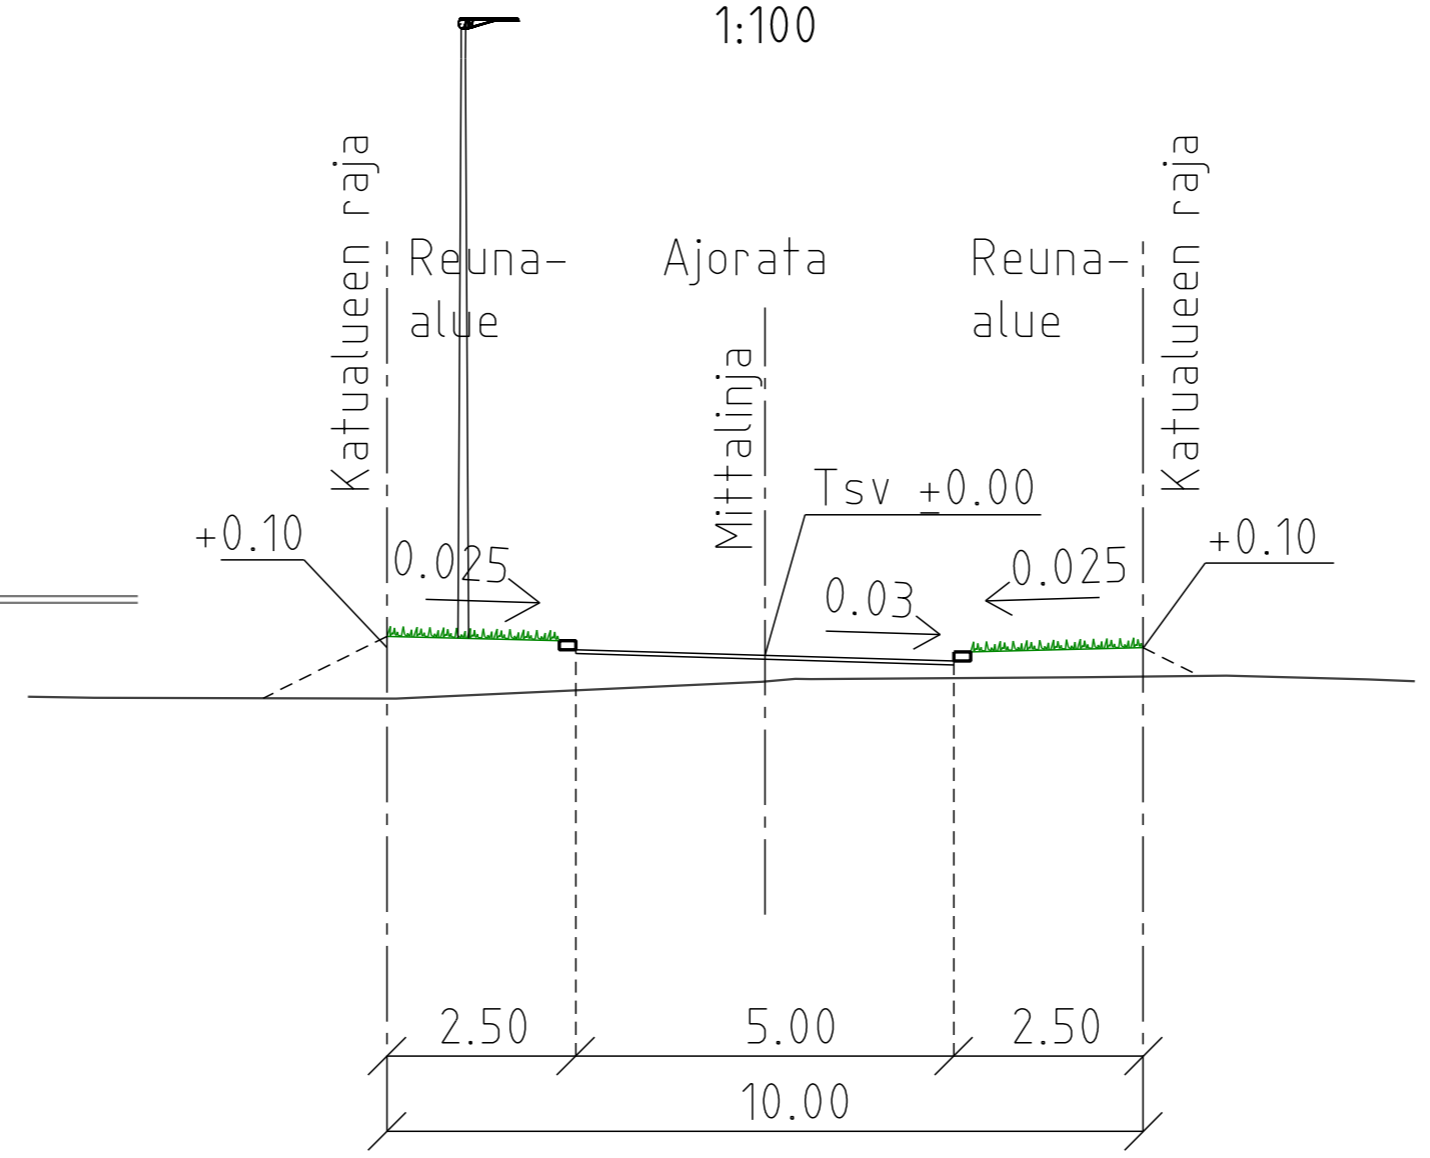

|                         |           |                    |       |
|-------------------------|-----------|--------------------|-------|
| Koordinaattijärjestelmä | ETRS-GK23 | Korkeusjärjestelmä | N2000 |
|-------------------------|-----------|--------------------|-------|

|   |  |                                 |          |                   |        |
|---|--|---------------------------------|----------|-------------------|--------|
| KOHTEEN NIMI JA OSOITE  |  | PIIRUSTUKSEN SISÄLTÖ            |          | MITTAKAAVA        |        |
| Laitilan kaupunki<br>Laessaaren kunnallistekninen suunnittelu |  | PYÖKKIKUJA                      |          | 1:1000 /<br>1:100 |        |
|   |  | Pituus- ja tyyppipoikkileikkaus |          |                   |        |
| SUUNN. fikarw   |  | TIEDOSTO                        |          |                   |        |
| TARK. fimina  |  | SUUNNALA                        | TYÖ N:O  | PIIR N:O          | MUUTOS |
| HYV. fijabr   |  | TKA                             | 23703360 | 51                |        |
| Sweco Infra & Rail Oy   |  | 30.11.2022                      |          |                   |        |

