


Päällysrakenne
Putkien perustamistapa
Tuenta ja luiskakaltevuus

Matka
Kaltevuus / pyörityssäde

Tasausviivan korkeus

Kaarevuus

Sivukaltevuus

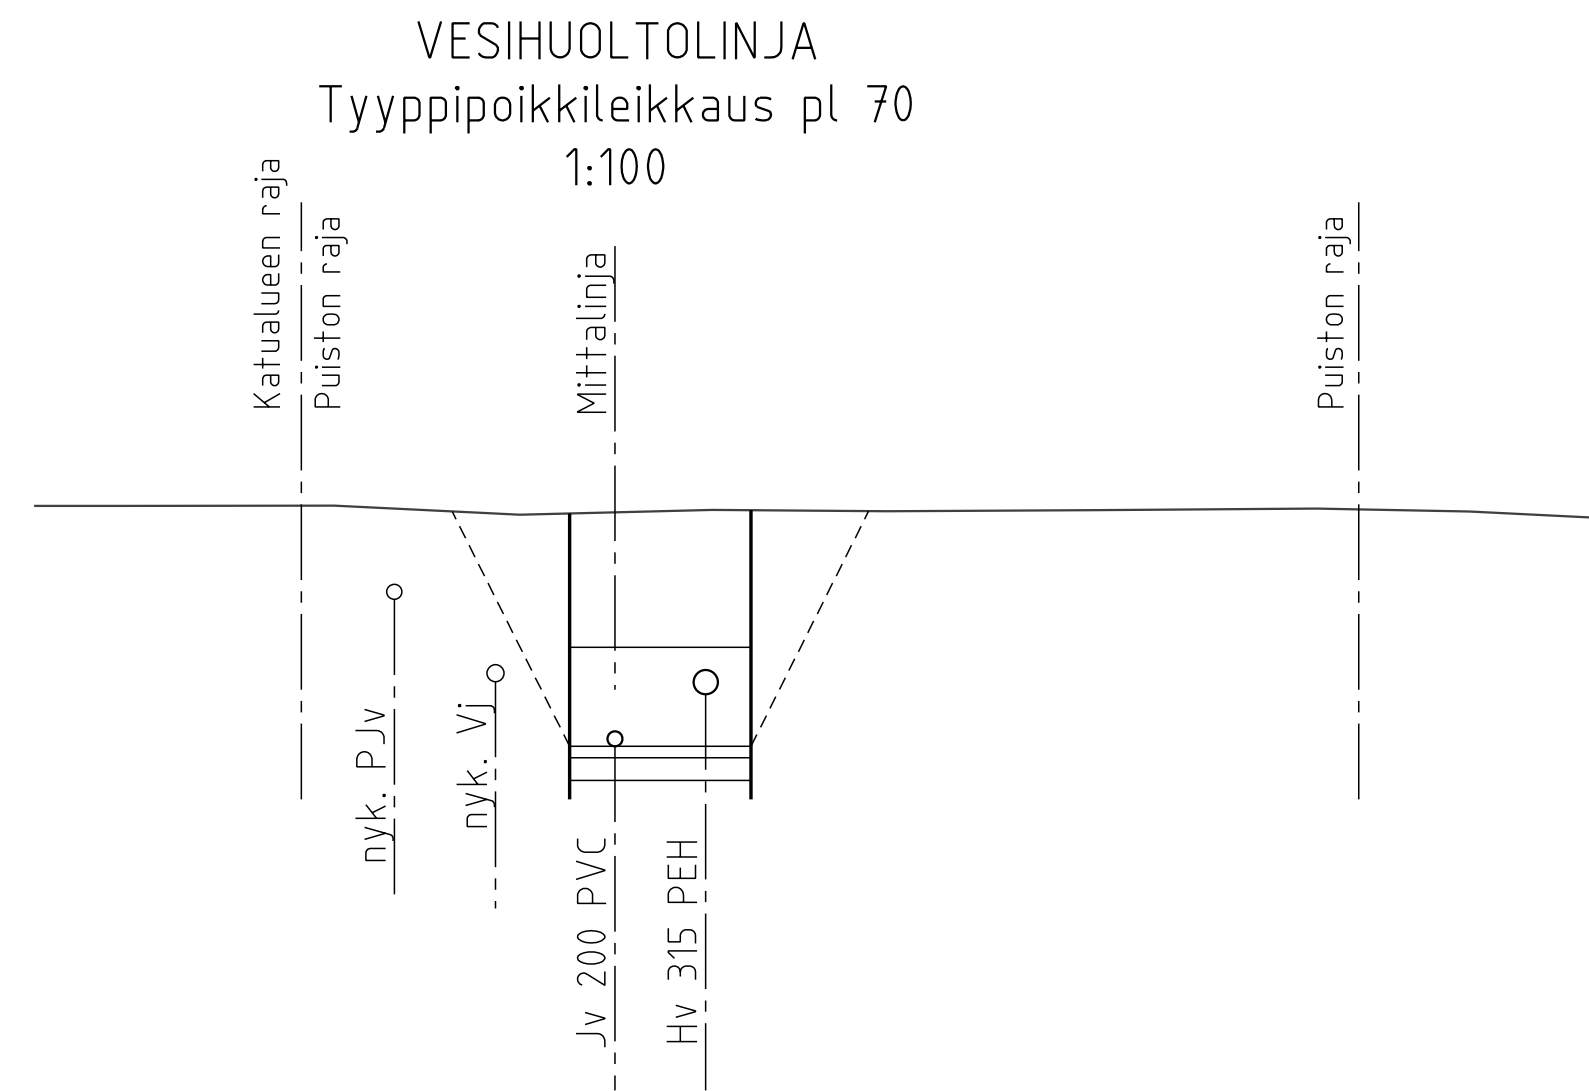

Koordinaattijärjestelmä	ETRS-GK23	Korkeusjärjestelmä	N2000
-------------------------	-----------	--------------------	-------

KOHTEEN NIMI JA OSOITE Laitilan kaupunki Laessaaren kunnallistekninen suunnittelu	PIIRUSTUKSEN SISÄLTÖ		MITTAKAAVA
	VESIHUOLTOLINJA	1:1000 /	1:100
		Pituus- ja tyyppipoikkileikkaus	

 Sweco Infra & Rail Oy	SUUNN. fiKarw	TIEDOSTO			
	TARK. firmina	SUUNN.ALA	TYÖ N:O	PIIR N:O	MUUTOS
	HYV. fijabr	TKA	23703360	91	
	30.11.2022				