Liite 4

PUMPPAAMO

PUMPPAAMO

HEPOKUJA

RUSKEASUONTIE

Reuna-alue 6.00 m
Piennar 0.50 m
Ajokaista 3.50 m
Ajokaista 3.50 m
Piennar 0.50 m
Reuna-alue 6.00 m

Vj 110 PE100 PWD

K1

K2

400-419-10-29
400-419-10-30
400-419-3-117
400-419-3-154
400-419-3-151
400-419-10-238
400-419-3-129
400-419-3-29
400-419-72-1
400-419-72-4
400-419-4-179
400-419-4-97
400-419-4-130
400-419-72-3
400-419-72-5
400-419-72-6
400-419-95-2
400-419-46-1
400-419-46-0
400-419-56-0
400-419-57-6
400-419-5-152
400-419-5-129
400-419-63-1
400-419-63-2
400-419-72-2
400-419-10-45
400-419-10-26

Ravirata

Kuusikonkuja
Kuusikonkatu
Kuusitie
Kuusikonpuistikko
Kuusikonpuistikko
Kuusikonpuistikko

# RUSKEASUONTIE

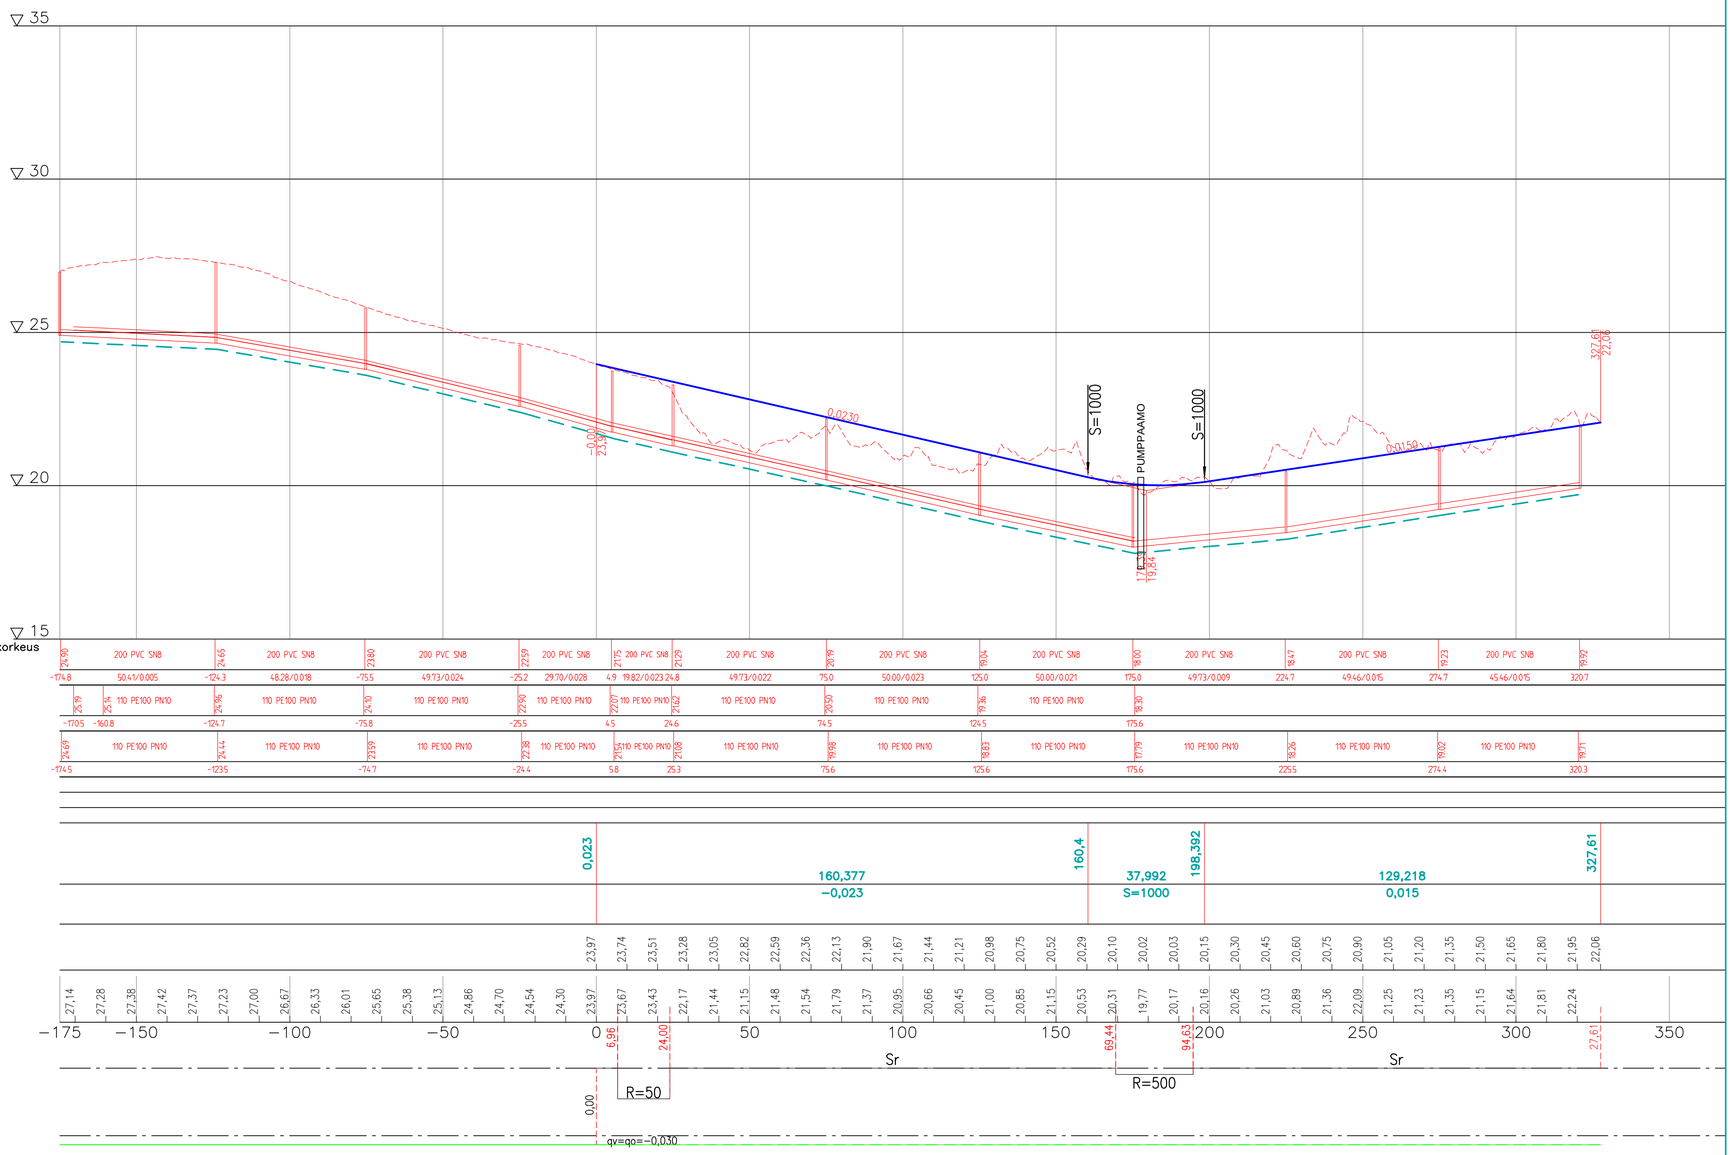


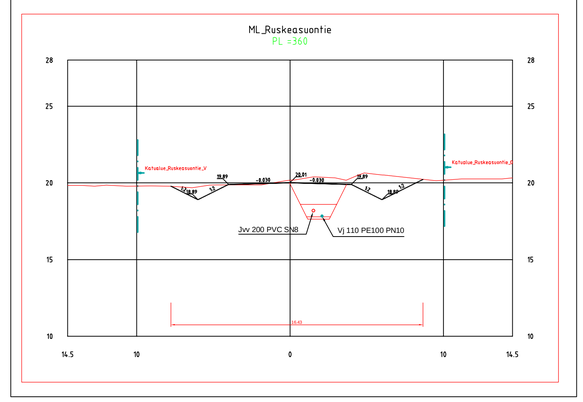


| | | | |
|---|---|---|---|
| k.osa/ kylä | kortteli/ tila | Tontti/ Rn:o | Viranomaisen merkintöjä |
| Rakennustoimenpide | | | Piirustuslaji: Esiselvitys |
| Rakennuskohteen nimi ja osoite: SAMPPANUMMEN ASEMAKAAVA<br>Kunnallistekniikan esiselvitys<br>LAITILAN KAUPUNKI | | | Piirustuksen sisältö: Pituusleikkaus<br>Tyyppipoikkileikkaus<br>Ruskeasuontie<br>Mittakaava: 1:1000/1:100<br>1:200 |
| RAMBOLL<br>Ramboll Finland Oy<br>Kansikatu 5 B<br>33100 Tampere<br>puh. 020 755 611<br>www.ramboll.fi | | | Suunn ala: TKA<br>Työnro: 1510084304<br>Tiedosto<br>Piirustusnro: P3<br>Piirustuksia<br>Muutos |
| Suunn.(nimi, tutkinto, allekirj.): Tuomas Hiltunen, Lauri Koivisto | | | Piirt.: THil<br>Hyv.: Pasi Veikkolainen<br>Pvm: 16.9.2024 |

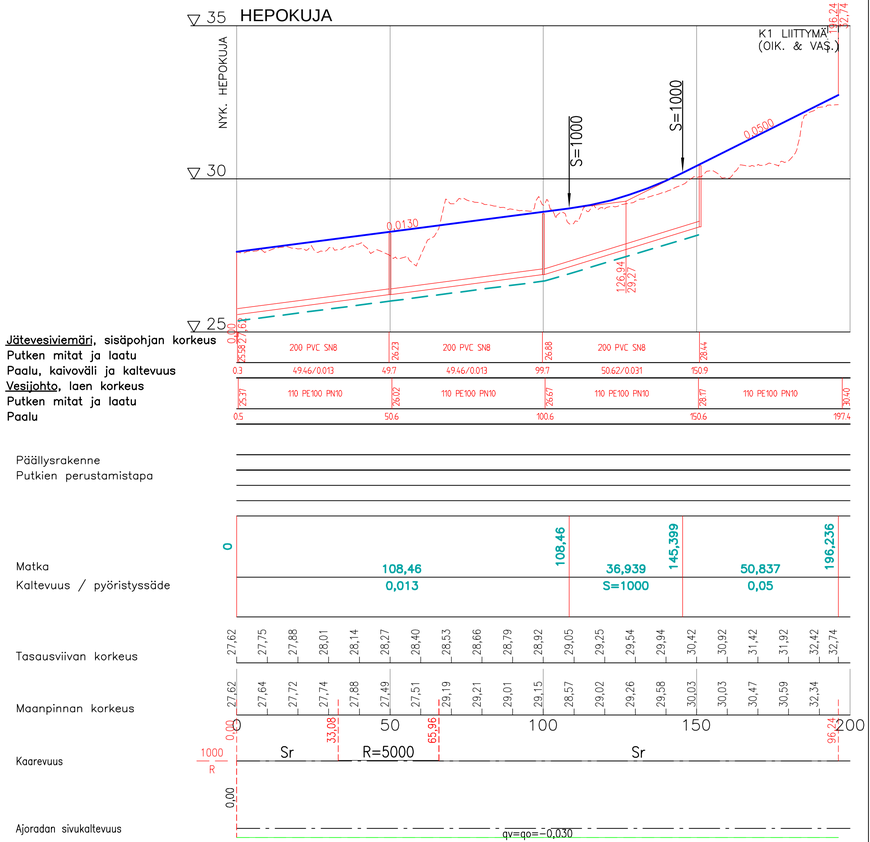


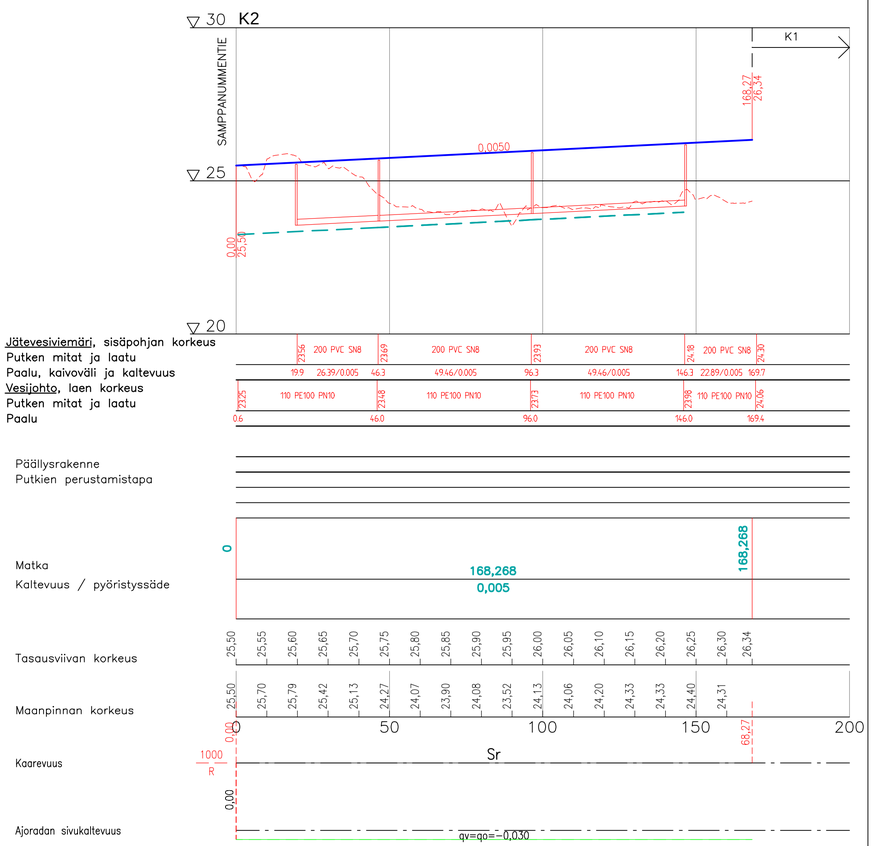


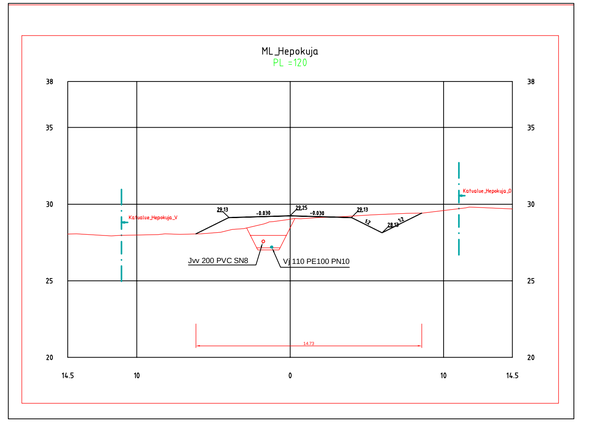


| k.osa/ kylä | kortteli/ tila | Tontti/ Rn:o | Viranomaisen merkintöjä |
|---|---|---|---|
| Rakennustoimenpide | | | Piirustuslaji: Esiselvitys |

Rakennuskohteen nimi ja osoite:
**SAMPPANUMMEN ASEMAKAAVA**
Kunnallisteknikan esiselvitys
**LAITILAN KAUPUNKI**

Piirustuksen sisältö: Pituusleikkaus, Tyyppipoikkileikkaus, Hepokuja ja K2
Mittakaava: 1:1000/1:100, 1:200


RAMBOLL
Ramboll Finland Oy
Kansikatu 5 B
33100 Tampere
puh. 020 755 611
www.ramboll.fi


| Suunn.ala | Työnro | Tiedosto |
|---|---|---|
| TKA | 1510084304 | |
| Piirustusnro | Piirustuksia | Muutos |
| P4 | | |

| Suunn.(nimi, tutkinto, allekirj.) | Piirt. | Hyv. | Pvm |
|---|---|---|---|
| Tuomas Hiltunen, Lauri Koivisto | THil | Pasi Veikkolainen | 16.9.2024 |

# K1

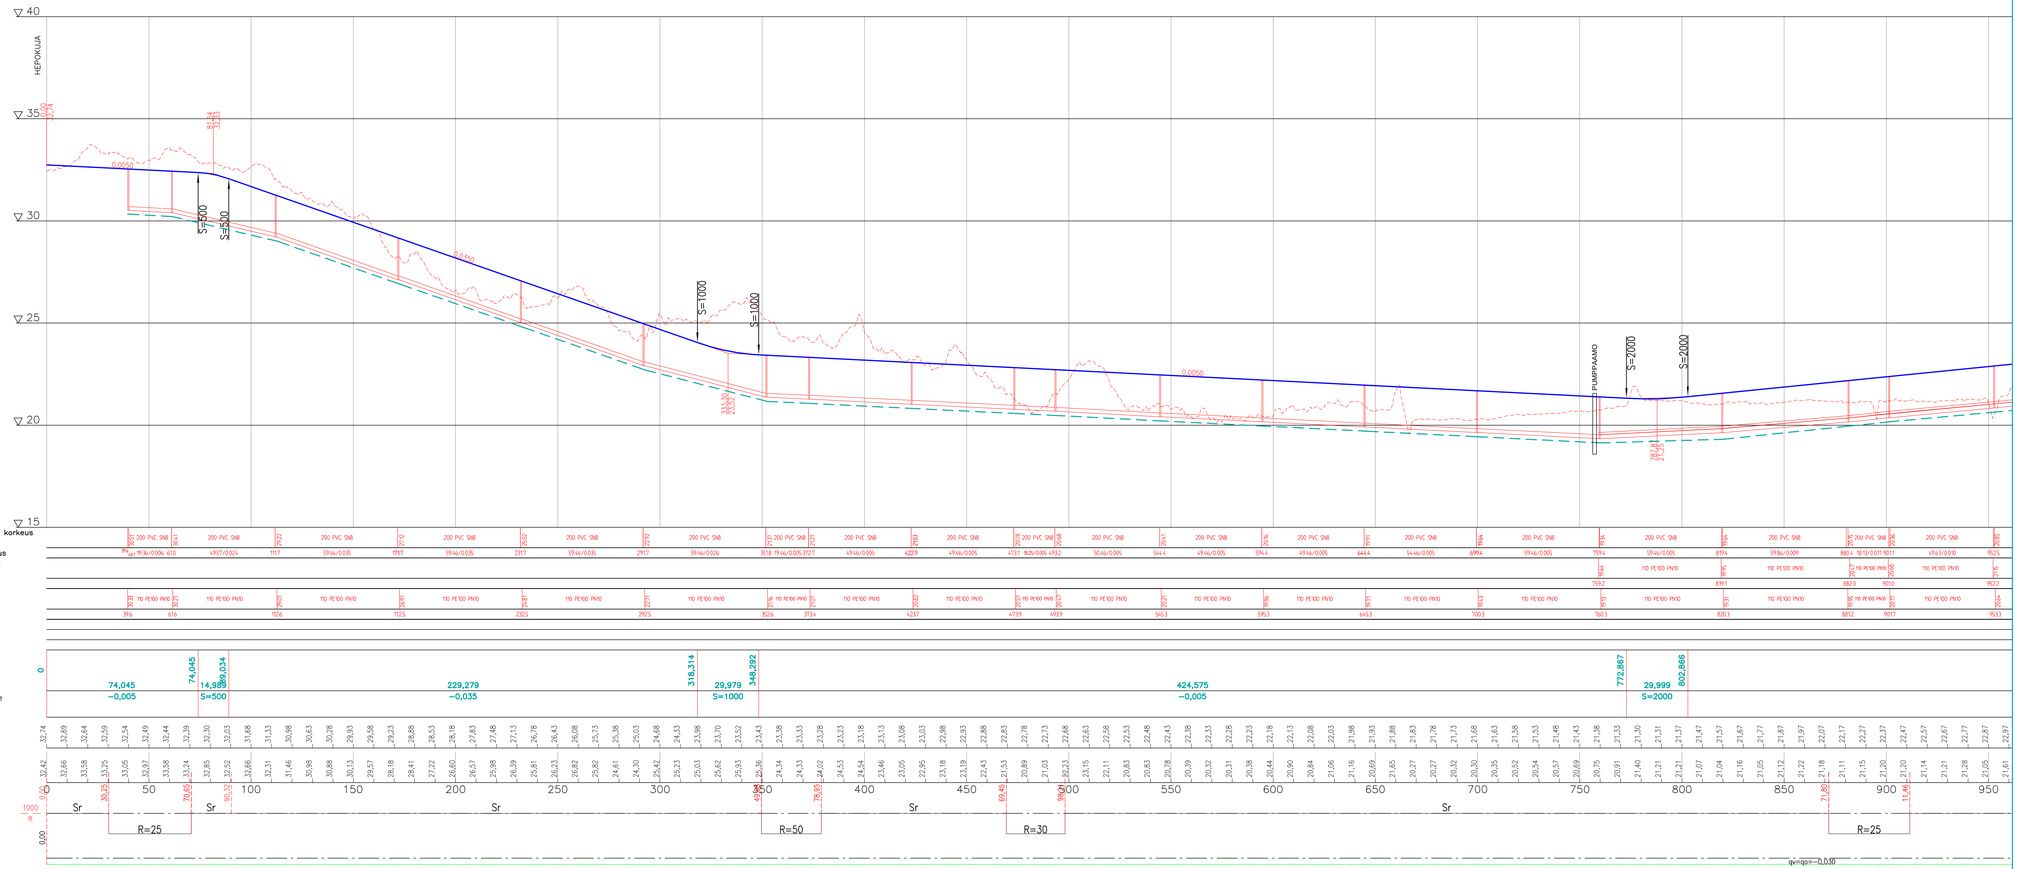


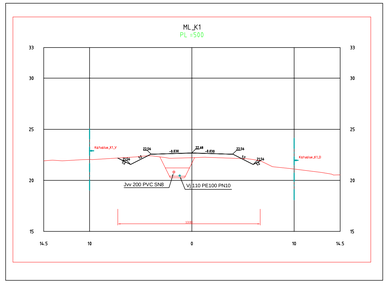


| | | | |
|---|---|---|---|
| k-ista/ kyllä | kortteli/ tila | Tontti/ RN:o | Viranomaisen merkintöjä |
| Rakennustunnimerkintä | | | Piirustustyyppi: Esiselvitys |
| Rakennuskohteen nimi ja osoite: SAMPPANUMMEN ASEMAKAAVA Kunnallisteknikan esiselvitys LAITILAN KAUPUNKI | | | Piirustuksen sisältö: Pituusleikkaus Tyypopoikkileikkaus Katu K1 ply 0-950 |
| | | | Mittakaava: 1:1000/1:100 1:200 |
| RAMBOLL Ramboll Finland Oy Kansliakatu 5 B 33100 Tampere puh. 020 755 611 www.ramboll.fi | | | Suunn.arkn. työnro: TKA 1510084304 |
| | | | Piirustusnro: P1 |
| Suunn.(Nimi, tutkinto, alkam.v.): Tuomas Hiltunen, Lauri Koivisto | | | Piirt.: THil |
| | | | Hyv.: Pasi Veikkolainen |
| | | | Tiedosto: |
| | | | Muutos: |
| | | | Pvm: 16.9.2024 |

# K1

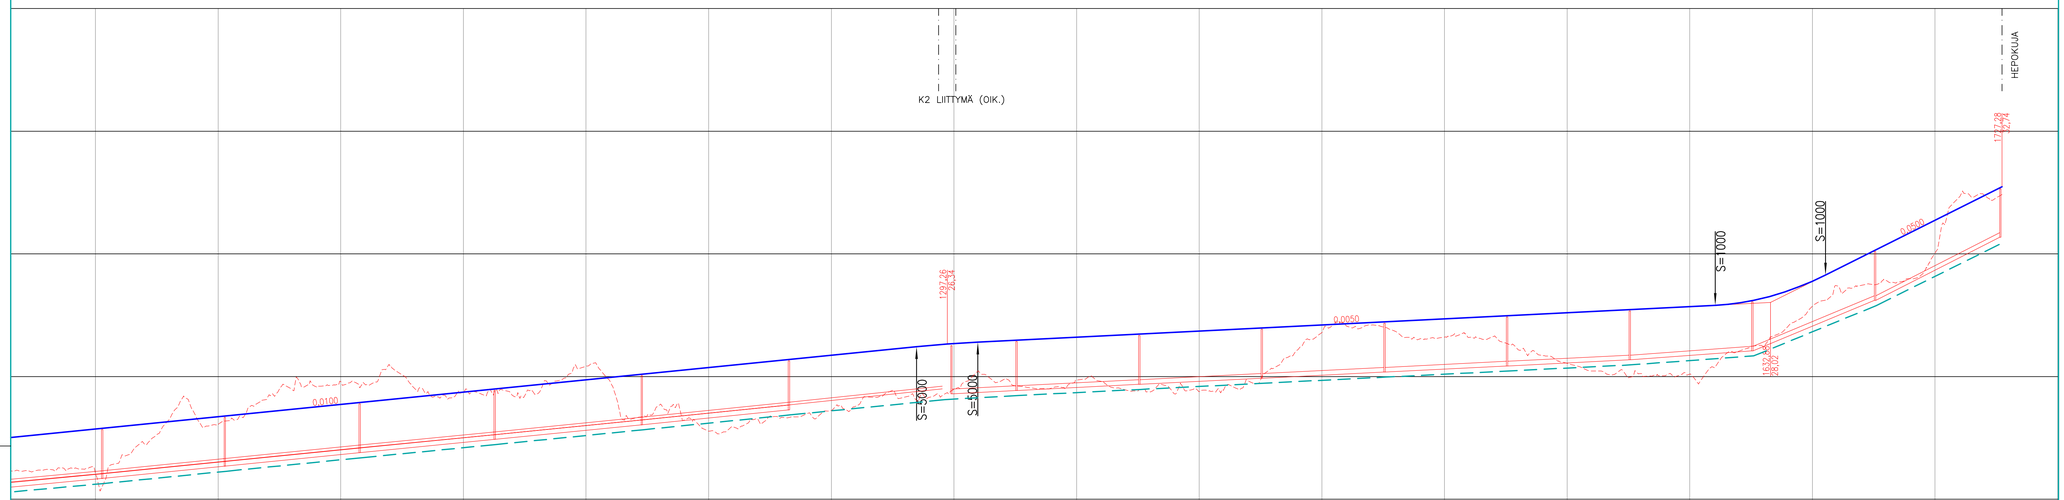
K2 LIITTYMÄ (OIK.)
HEPOKUJA
S=5000
S=5000
S=1000
S=1000
0,0100
0,0050
0,0020
1297,26
26,34
1727,28
27,74
1637,94
28,02

| | | |

17.9.2024

## Samppanummen asemakaava-alueen maaperätarkastelu:

Alueelta suoritettiin alustava maaperätarkastelu perustuen GTK:n maaperäkarttaan.

Lähtökohdat
- Suunnittelualueelta ei ole pohjatutkimuksia
- Suunnittelualueella on Koveron pohjavesialue
- Pintamaa on suurelta osin moreenia
- Raviradan alue ja välittömästi sen pohjois- ja itäpuolella, kallio on lähellä maan pintaa ja alueella on runsaasti avokalliopaljastumia
- Myös alueen länsiosassa on kallioalue, jossa on runsaasti avokalliopaljastumia ja lohkareita
- Kallioalueiden välillä on pohjois-eteläsuuntainen savialue
- Peltoalueet ovat savikkoja
- Suunnittelualue rajautuu idässä ja lännessä turvepehmeikköihin, joidenka voidaan olettaa jatkuvan jonkin verran suunnittelualueen puolelle.
- Savikkojen pehmeikkösyvyydestä ei ole tietoa

Soveltuvuus
- Suunnittelualue soveltuu pääosin hyvin rakentamiseen
- Rakentamisessa tulee varautua louhintoihin
- Savialueilla raskaat rakennukset joudutaan todennäköisesti paaluttamaan, muualla voidaan todennäköisesti perustaa rakennukset maanvaraisesti
- Vesihuollon ja mahdollisesti myös katujen rakentaminen savialueille vaatinee jotain pohjanvahvistuksia
- Itä- ja länsialueiden turvepehmeiköt ovat heikosti rakennettavia

Alla käsivaralta piirretty kaava-alueen aluerajaus maaperäkartalla.

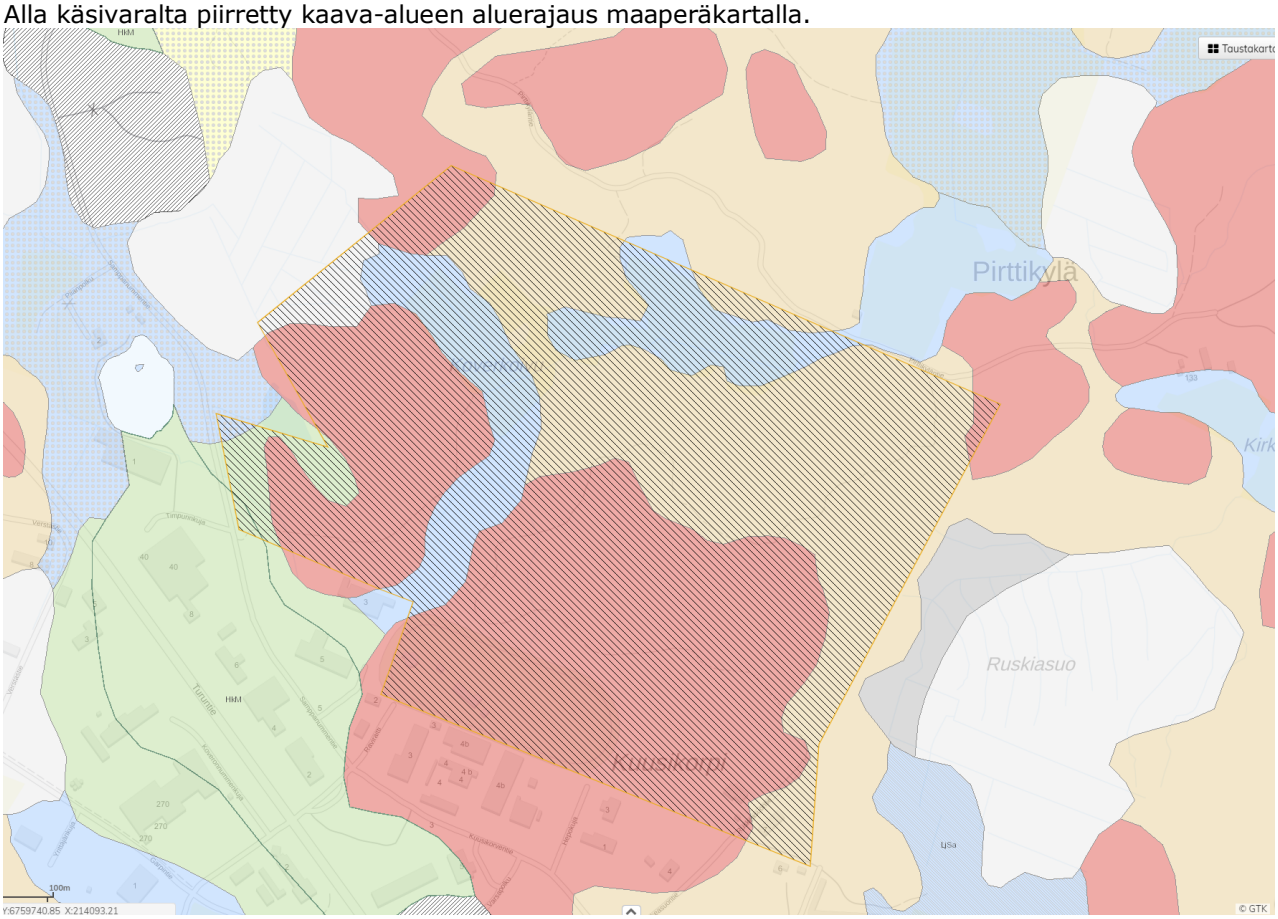




Confidential